




番号	底 辺	高 さ	倍 面 積	面 積
1	14.691	6.681	98.150571	49.0752855
2	19.684	3.507	69.031788	34.5158940
3	19.684	7.867	154.854028	77.4270140
合 計				161.0181935
敷地面積				161.01 m ²

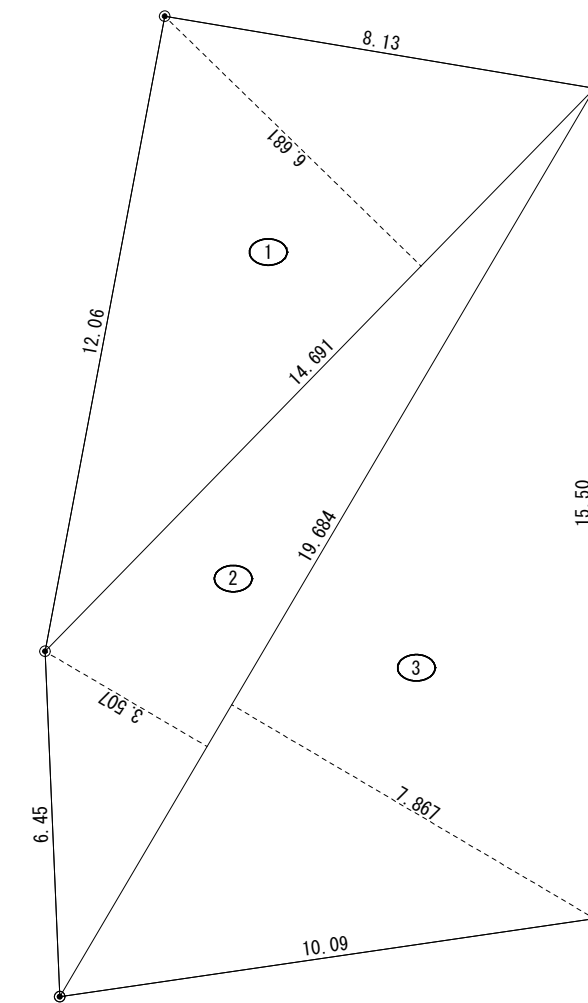


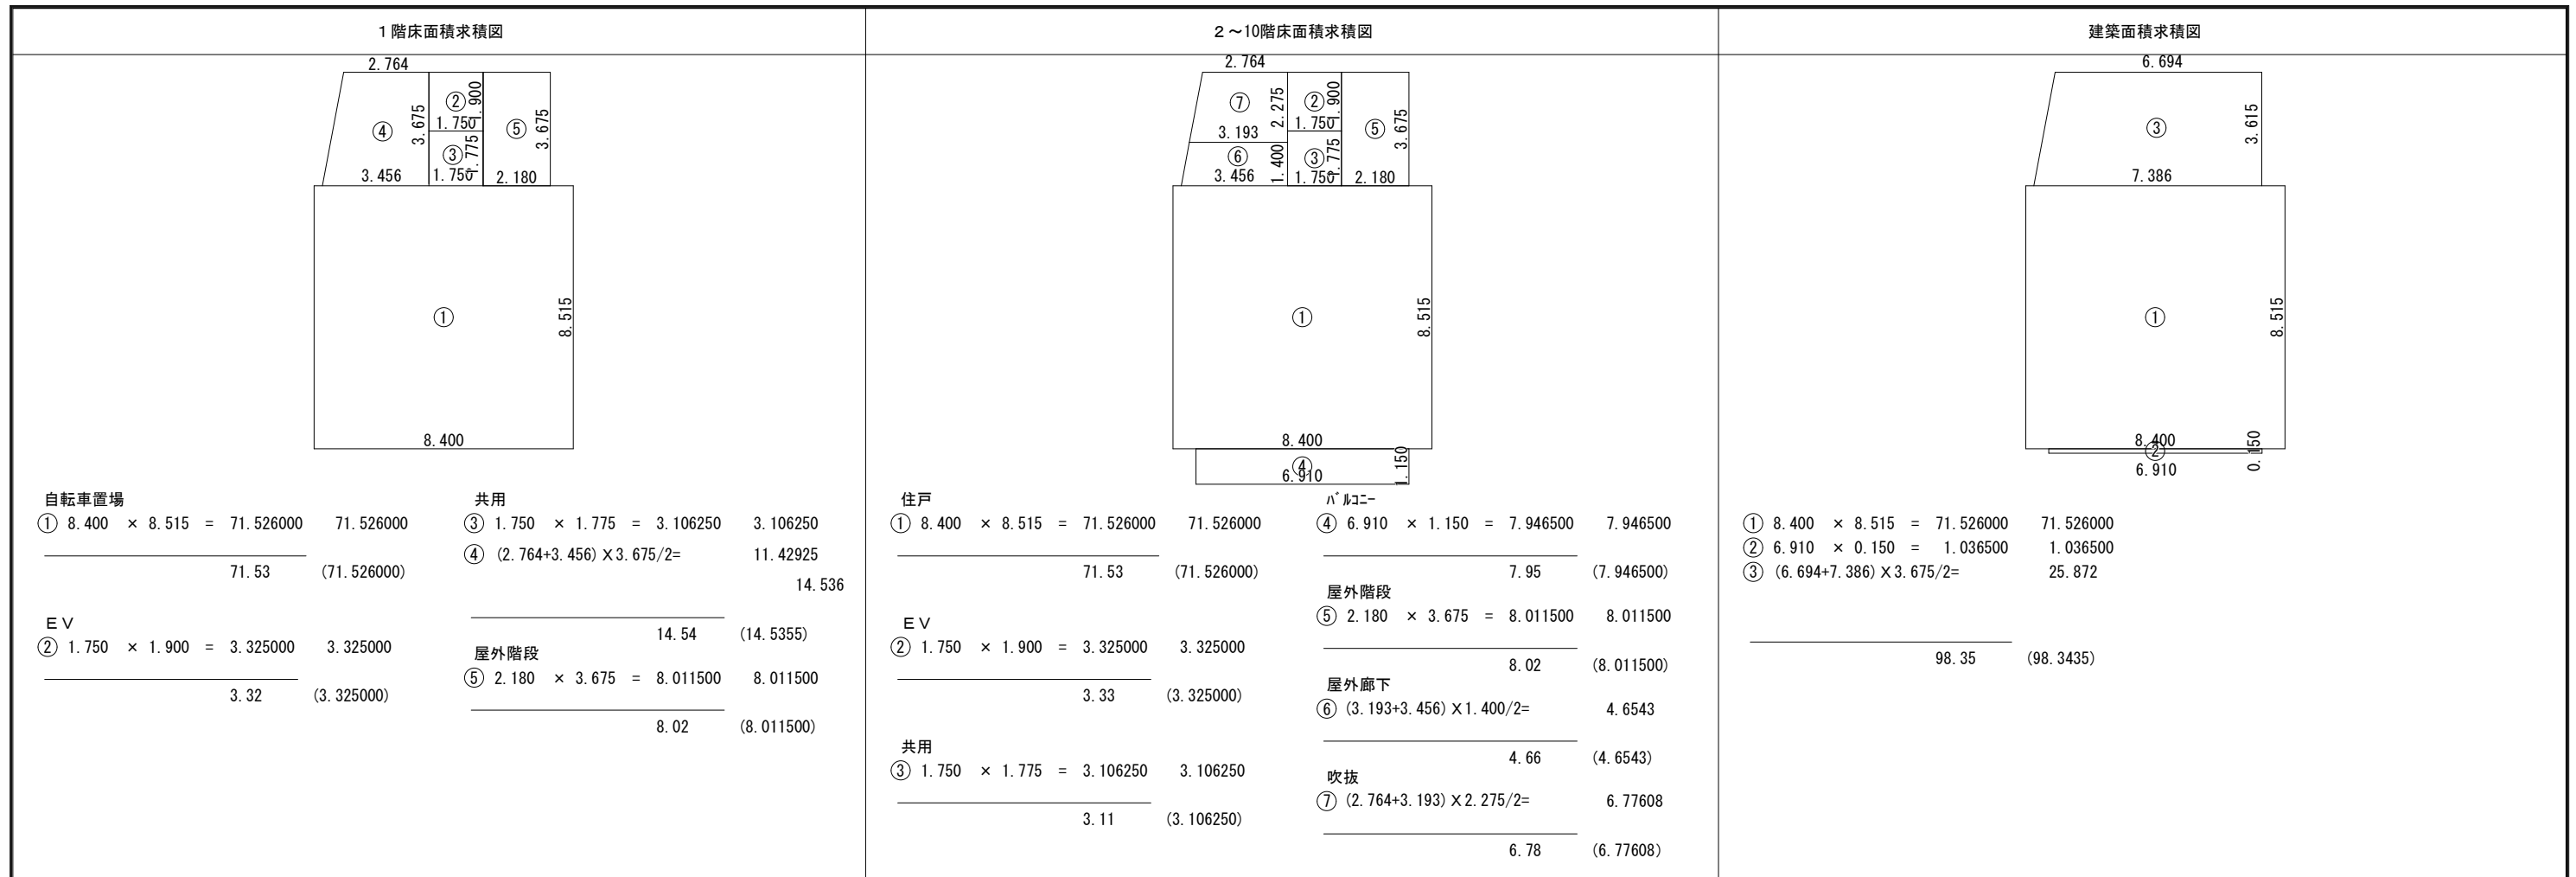


面積表														
	住戸部分	その他部分	容積対象面積	EV部分	自転車駐車場部分	共用部分	基準法面積	吹抜	バルコニー	屋外廊下	屋外階段	施工床面積	戸数	
床面積	1階	m ²	m ²	m ²	3.32 m ²	71.53 m ²	14.54 m ²	89.39 m ²	m ²	m ²	m ²	8.02 m ²	97.41 m ²	戸
	2階	71.53 m ²	m ²	71.53 m ²	3.32 m ²	m ²	3.11 m ²	77.96 m ²	6.78 m ²	7.95 m ²	4.66 m ²	8.02 m ²	105.37 m ²	3 戸
	3階	71.53 m ²	m ²	71.53 m ²	3.32 m ²	m ²	3.11 m ²	77.96 m ²	6.78 m ²	7.95 m ²	4.66 m ²	8.02 m ²	105.37 m ²	3 戸
	4階	71.53 m ²	m ²	71.53 m ²	3.32 m ²	m ²	3.11 m ²	77.96 m ²	6.78 m ²	7.95 m ²	4.66 m ²	8.02 m ²	105.37 m ²	3 戸
	5階	71.53 m ²	m ²	71.53 m ²	3.32 m ²	m ²	3.11 m ²	77.96 m ²	6.78 m ²	7.95 m ²	4.66 m ²	8.02 m ²	105.37 m ²	3 戸
	6階	71.53 m ²	m ²	71.53 m ²	3.32 m ²	m ²	3.11 m ²	77.96 m ²	6.78 m ²	7.95 m ²	4.66 m ²	8.02 m ²	105.37 m ²	3 戸
	7階	71.53 m ²	m ²	71.53 m ²	3.32 m ²	m ²	3.11 m ²	77.96 m ²	6.78 m ²	7.95 m ²	4.66 m ²	8.02 m ²	105.37 m ²	3 戸
	8階	71.53 m ²	m ²	71.53 m ²	3.32 m ²	m ²	3.11 m ²	77.96 m ²	6.78 m ²	7.95 m ²	4.66 m ²	8.02 m ²	105.37 m ²	3 戸
	9階	71.53 m ²	m ²	71.53 m ²	3.32 m ²	m ²	3.11 m ²	77.96 m ²	6.78 m ²	7.95 m ²	4.66 m ²	8.02 m ²	105.37 m ²	3 戸
	10階	71.53 m ²	m ²	71.53 m ²	3.32 m ²	m ²	3.11 m ²	77.96 m ²	6.78 m ²	7.95 m ²	4.66 m ²	8.02 m ²	105.37 m ²	3 戸
延べ面積	643.77 m ²	m ²	643.77 m ²	33.20 m ²	71.53 m ²	42.53 m ²	791.03 m ²	61.02 m ²	71.55 m ²	41.94 m ²	80.20 m ²	1,045.74 m ²	27 戸	
敷地面積								161.01 m ²	建蔽率	98.35/161.01 × 100 = 61.09%				
建築面積								98.35 m ²	容積率	643.77/161.01 × 100 = 399.84				

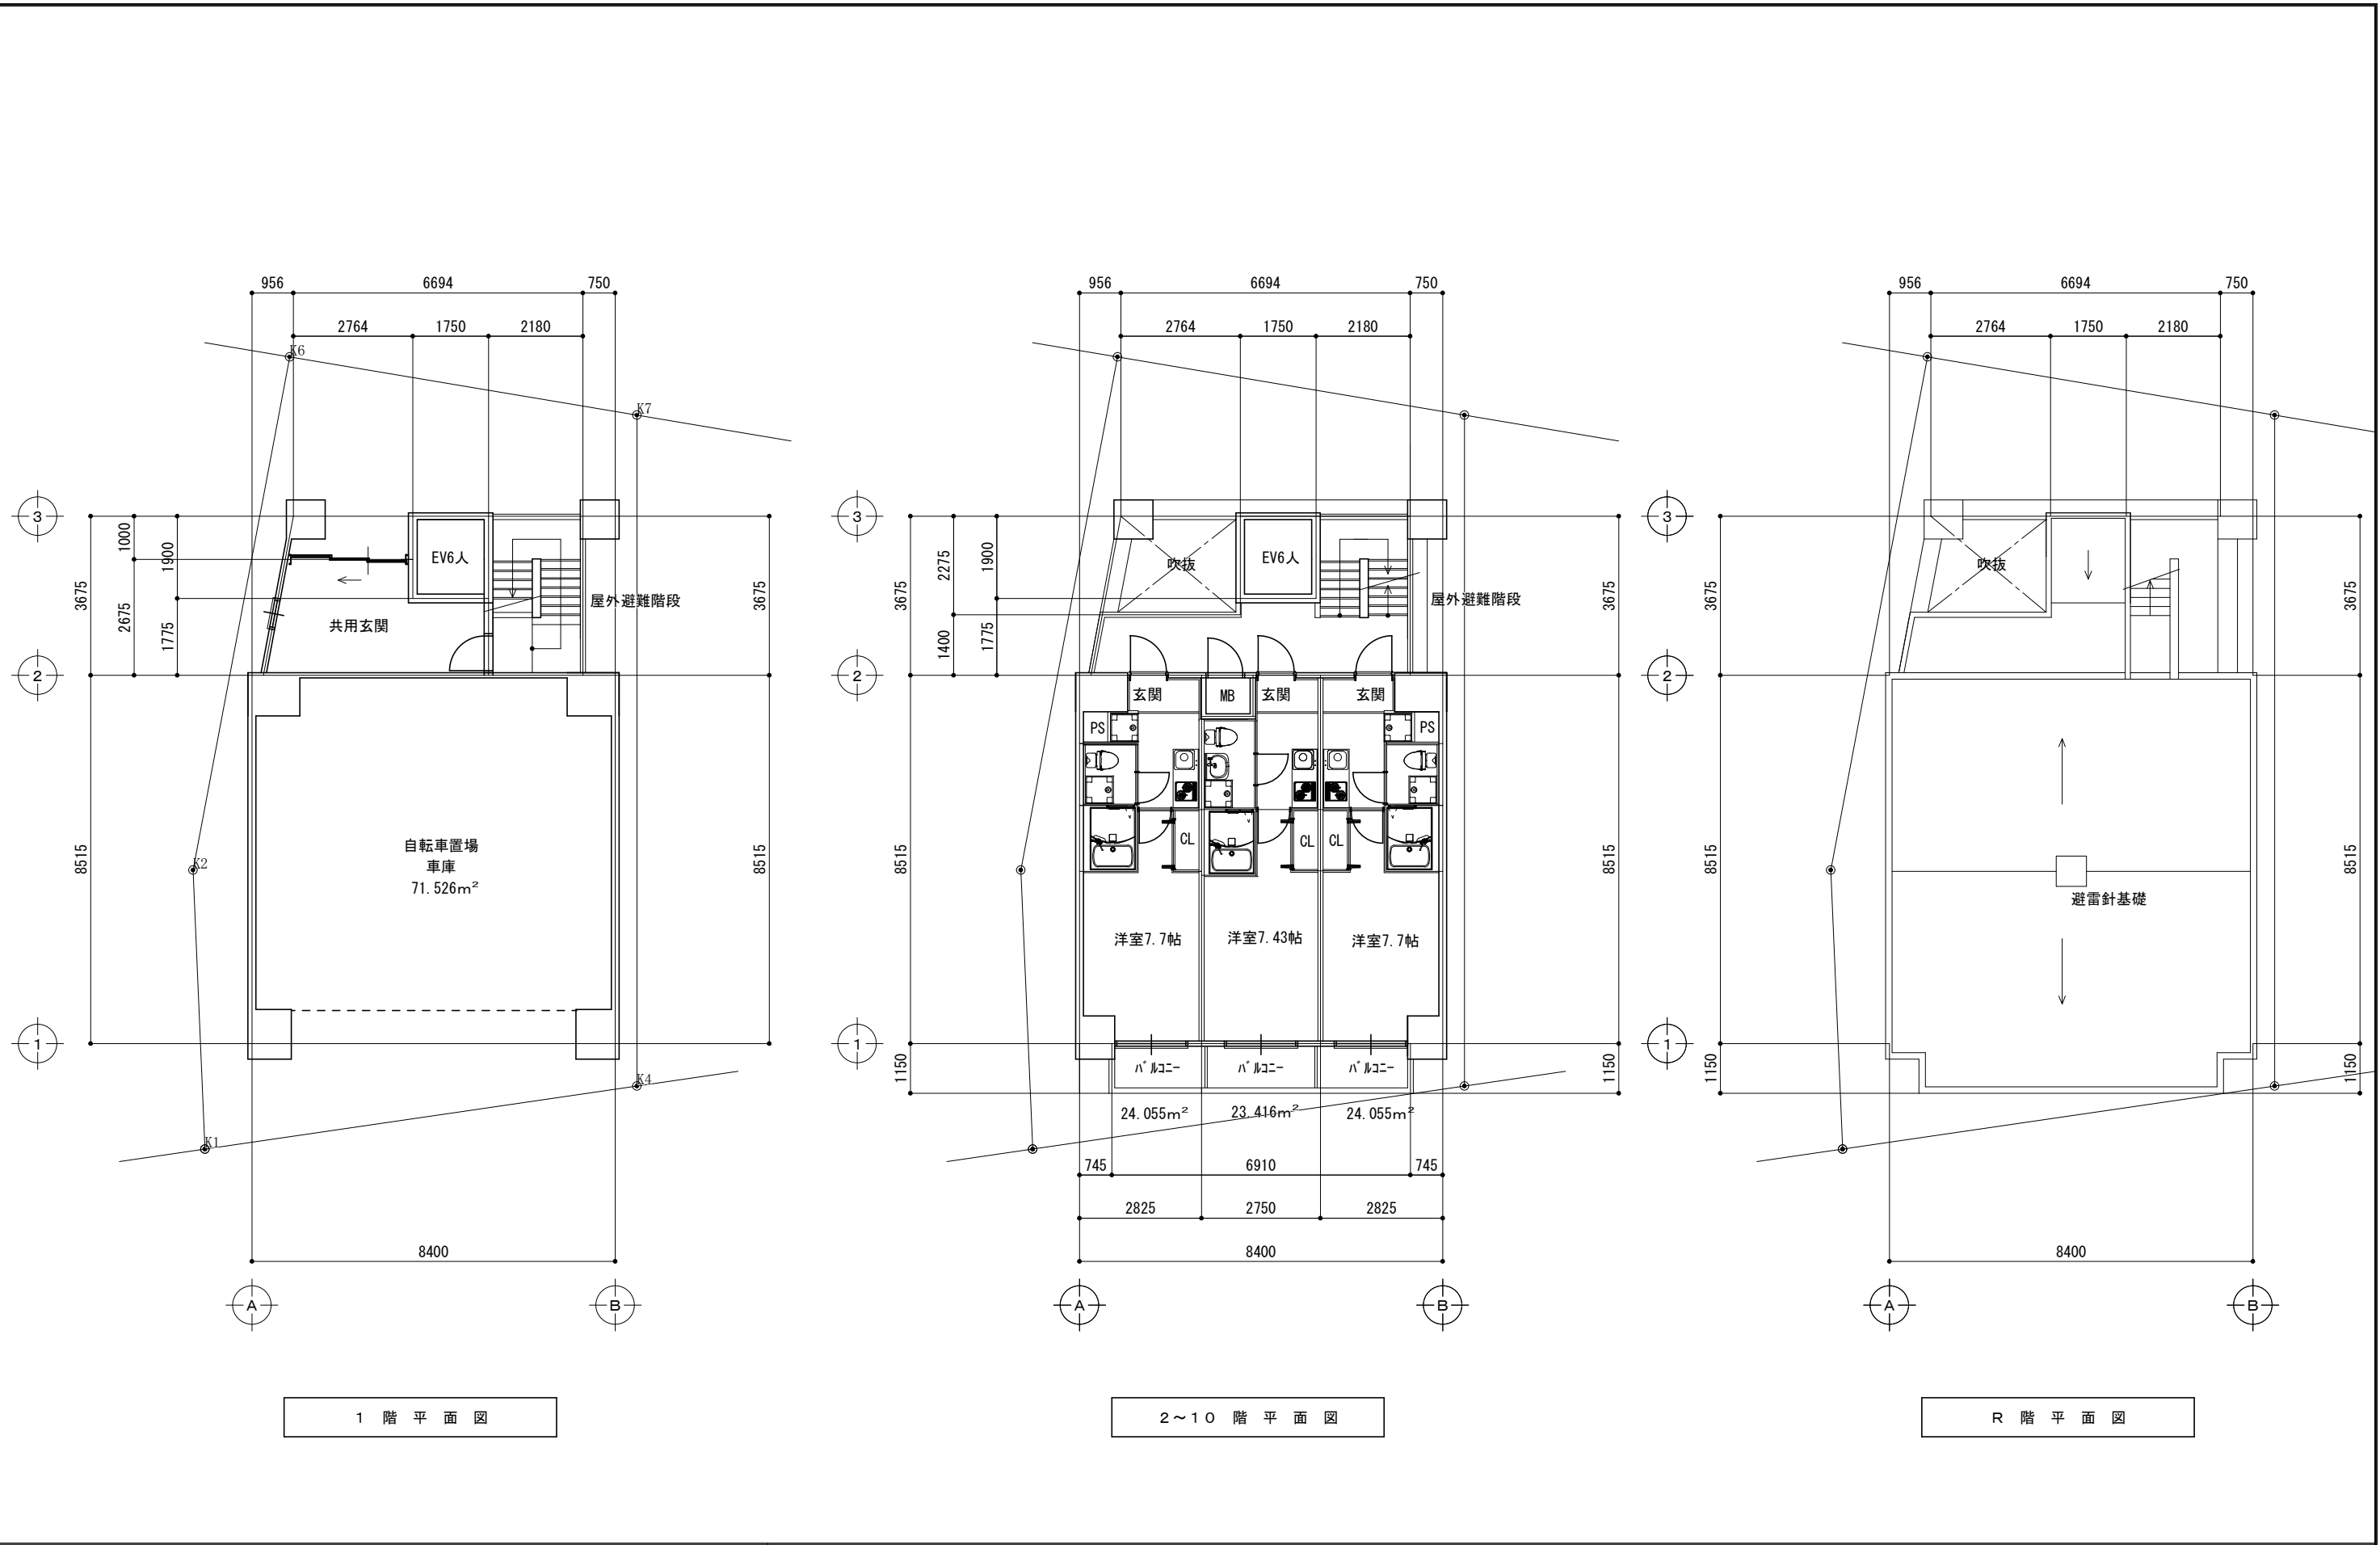


記事・訂正	承認	製図 大阪府旭区大宮2丁目14番20号 TEL 06-6956-2639 K. NAKAGAWA 作成 平成27年 7月 6日	工事名 仮称 今福西マンション 図面名 平面図	工事設計図 A3=1/140 縮尺 A2=1/100	図番 A —
	検図				

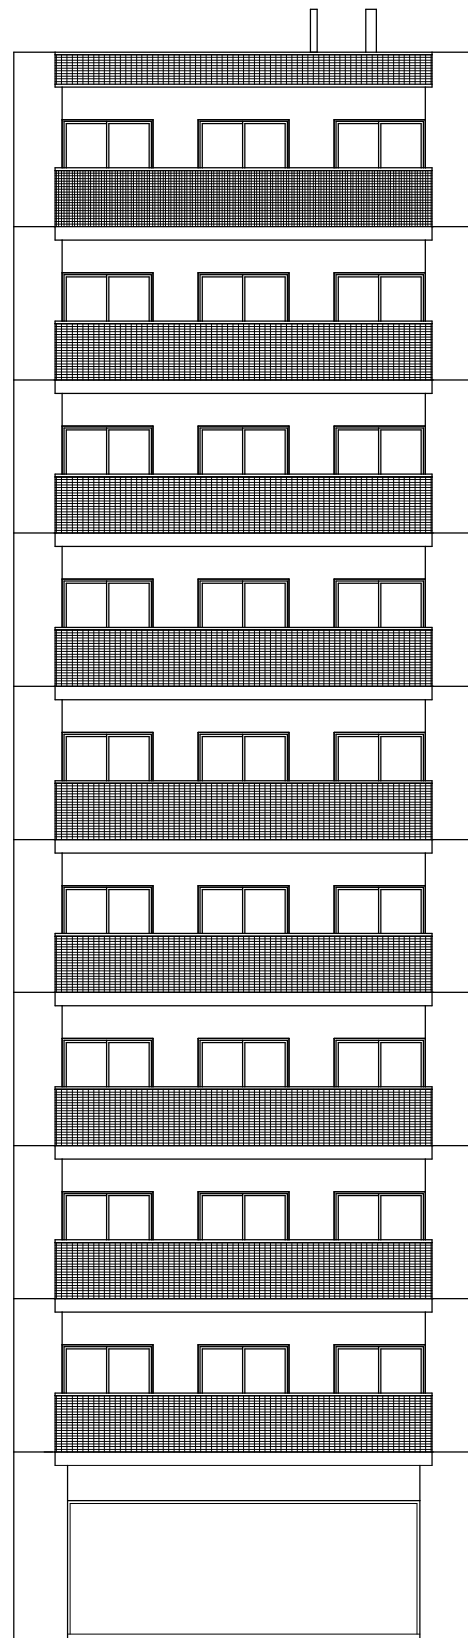


南側立面図

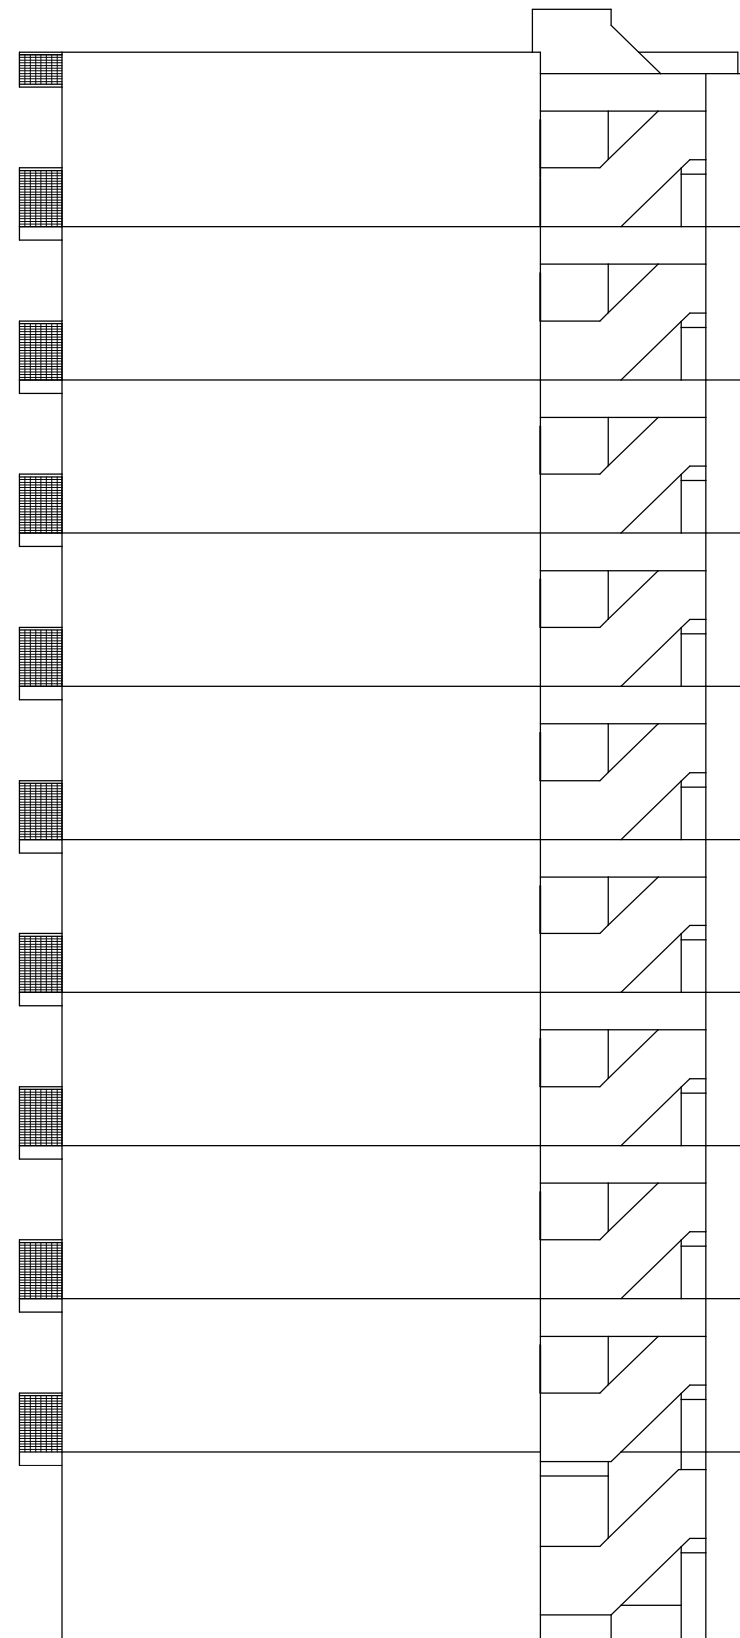


西側立面図


記事・訂正	承認	 大阪市旭区大宮2丁目14番20号 Tel 06-6956-2639 株式会社 高橋工務店	製図	工事名	仮称 今福西マンション 工事設計図 縮尺 A3=1/140 A2=1/100	図番 A —
	検図		作成	図面名		
			K. NAKAGAWA	南、西側立面図		
			平成27年 7月 6日			

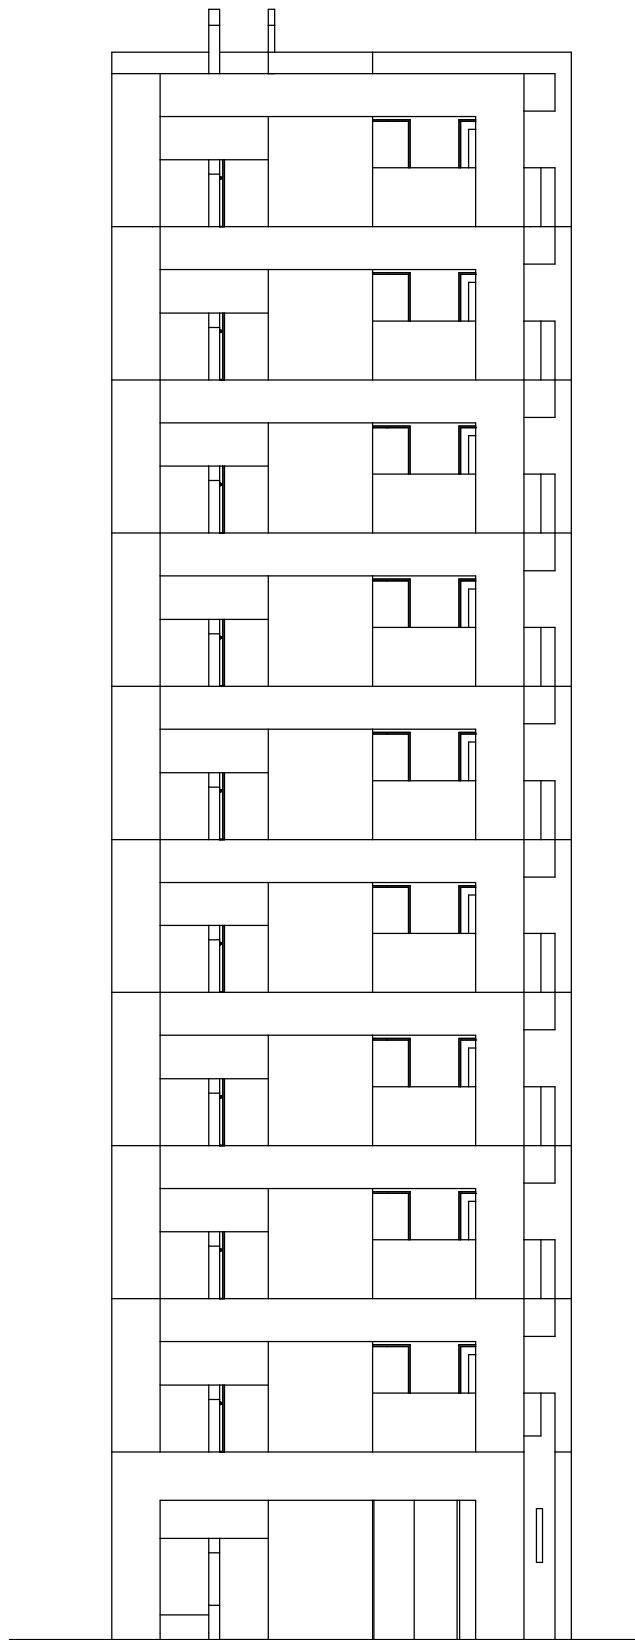


北側立面図

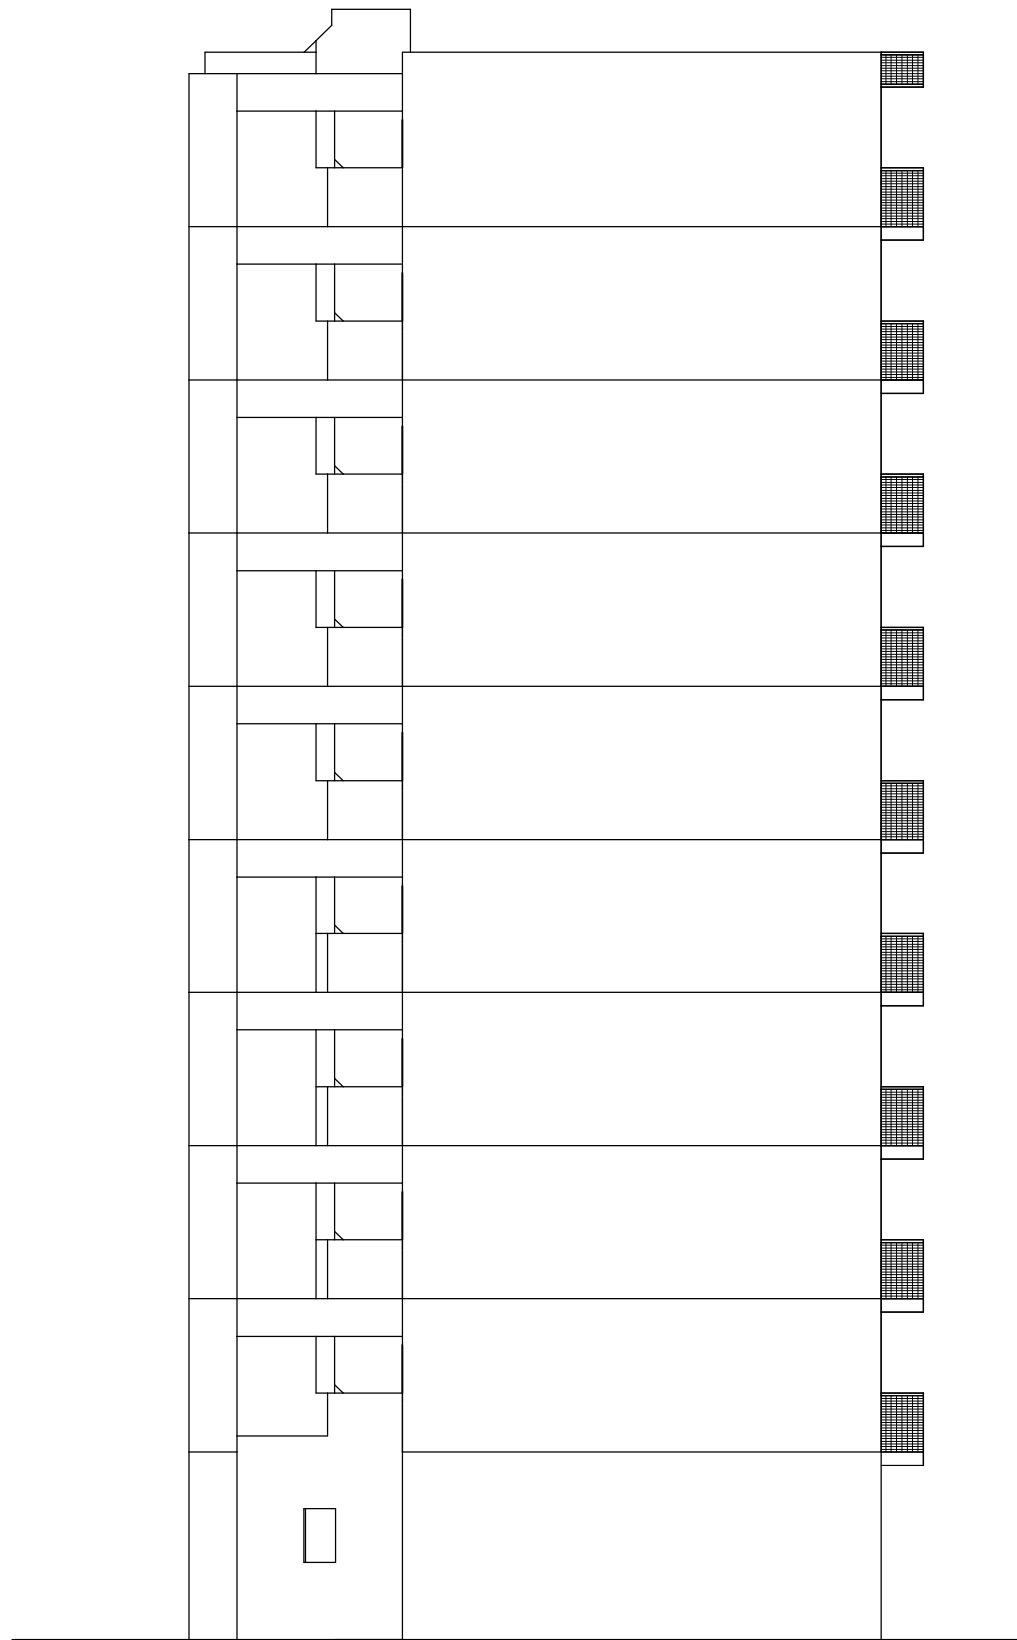

東側立面図

記事・訂正	承認	 大阪市旭区大宮2丁目14番20号 Tel 06-6956-2639 株式会社 高橋工務店	製図	工事名	仮称 今福西マンション 工事設計図 A3=1/140 縮尺 A2=1/100	図番 A —
	検図		作成	図面名		
			平成27年 7月 6日	北、東側立面図		

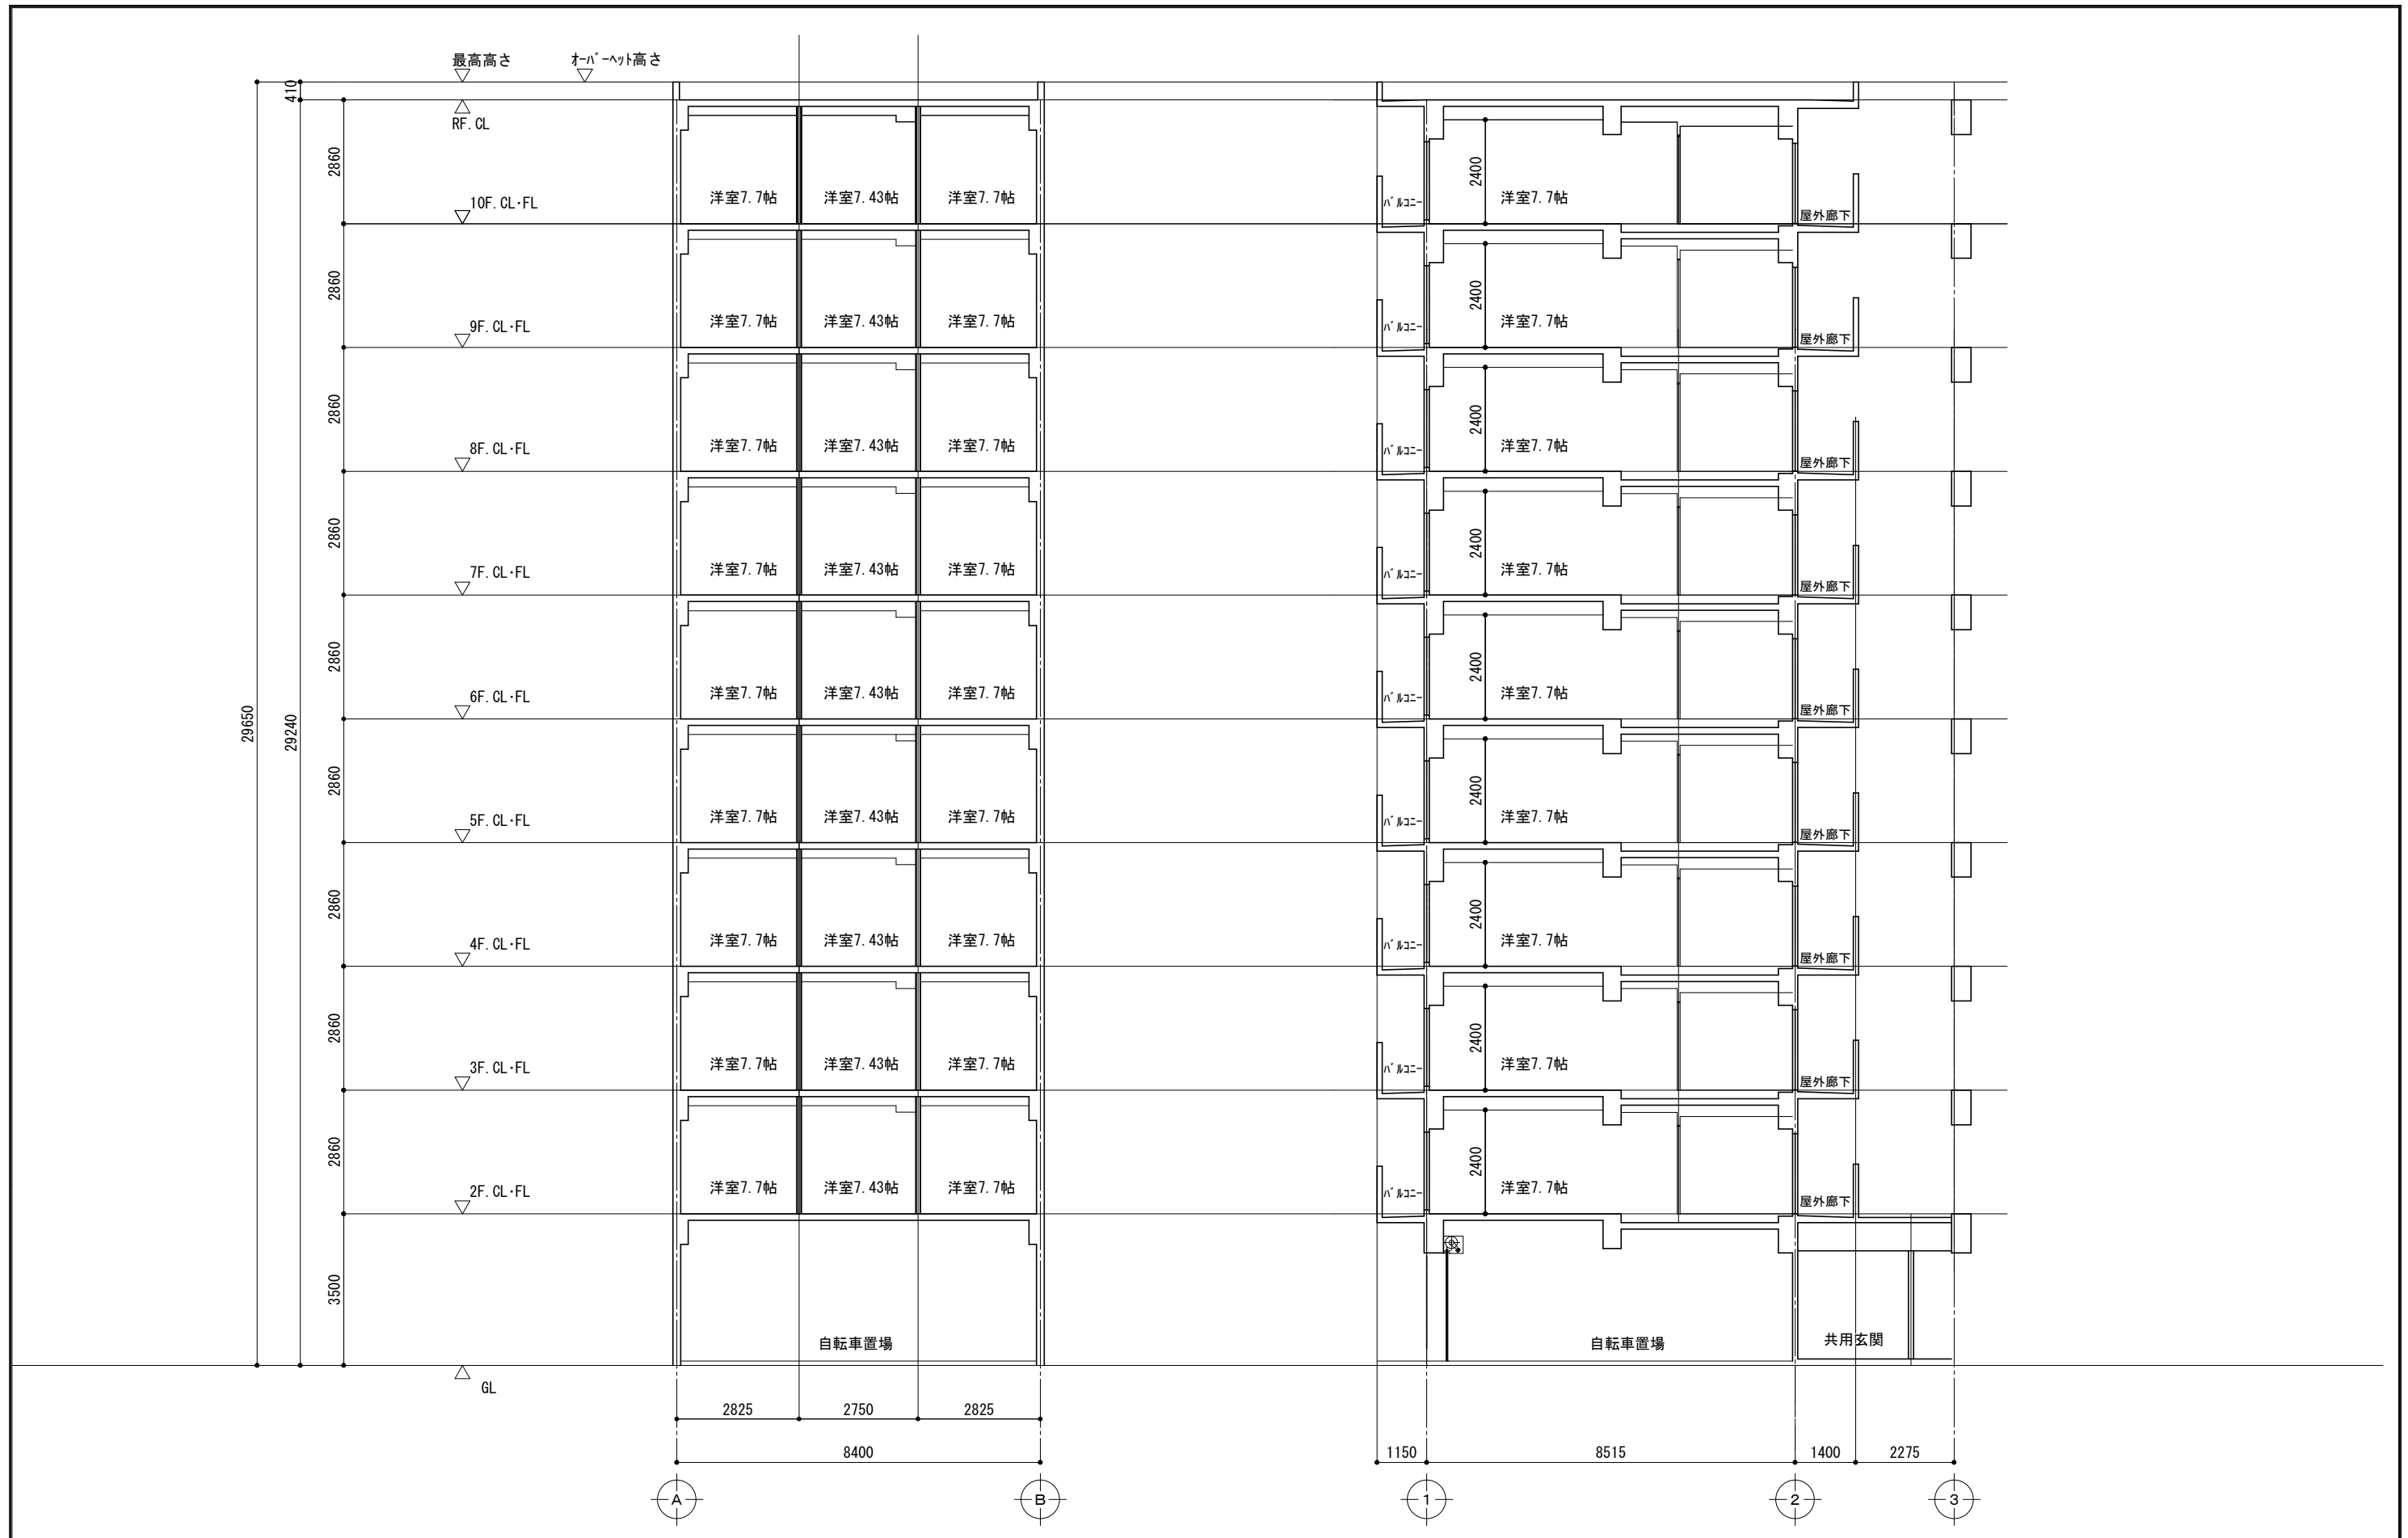

記事・訂正	承認	大阪市旭区大宮2丁目14番20号 TEL 06-6956-2639 株式会社 高橋工務店	製図	工事名	仮称 今福西マンション 工事設計図 A3=1/140 縮尺 A2=1/100	図番 A
	検図		作成	図面名		
			K. NAKAGAWA 平成27年 7月 6日	断面図		

