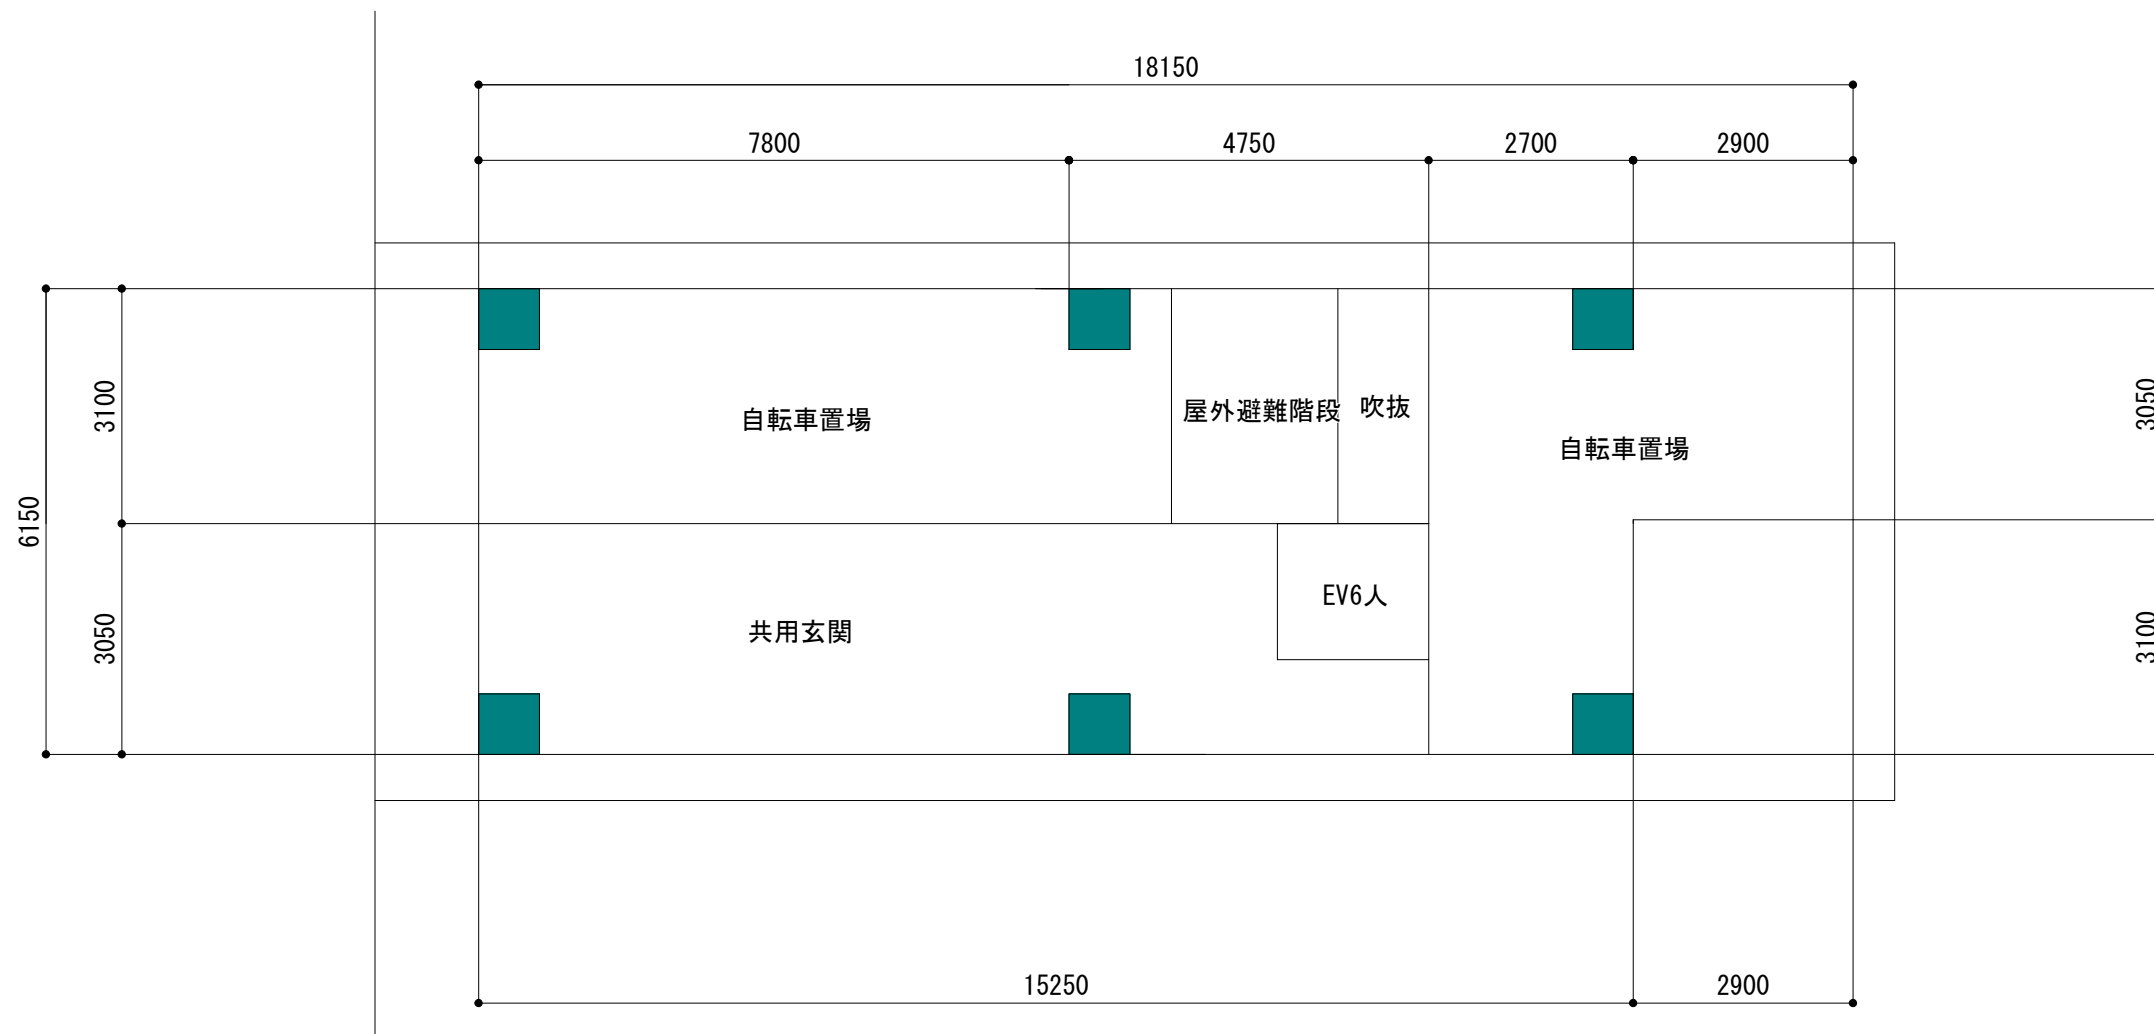

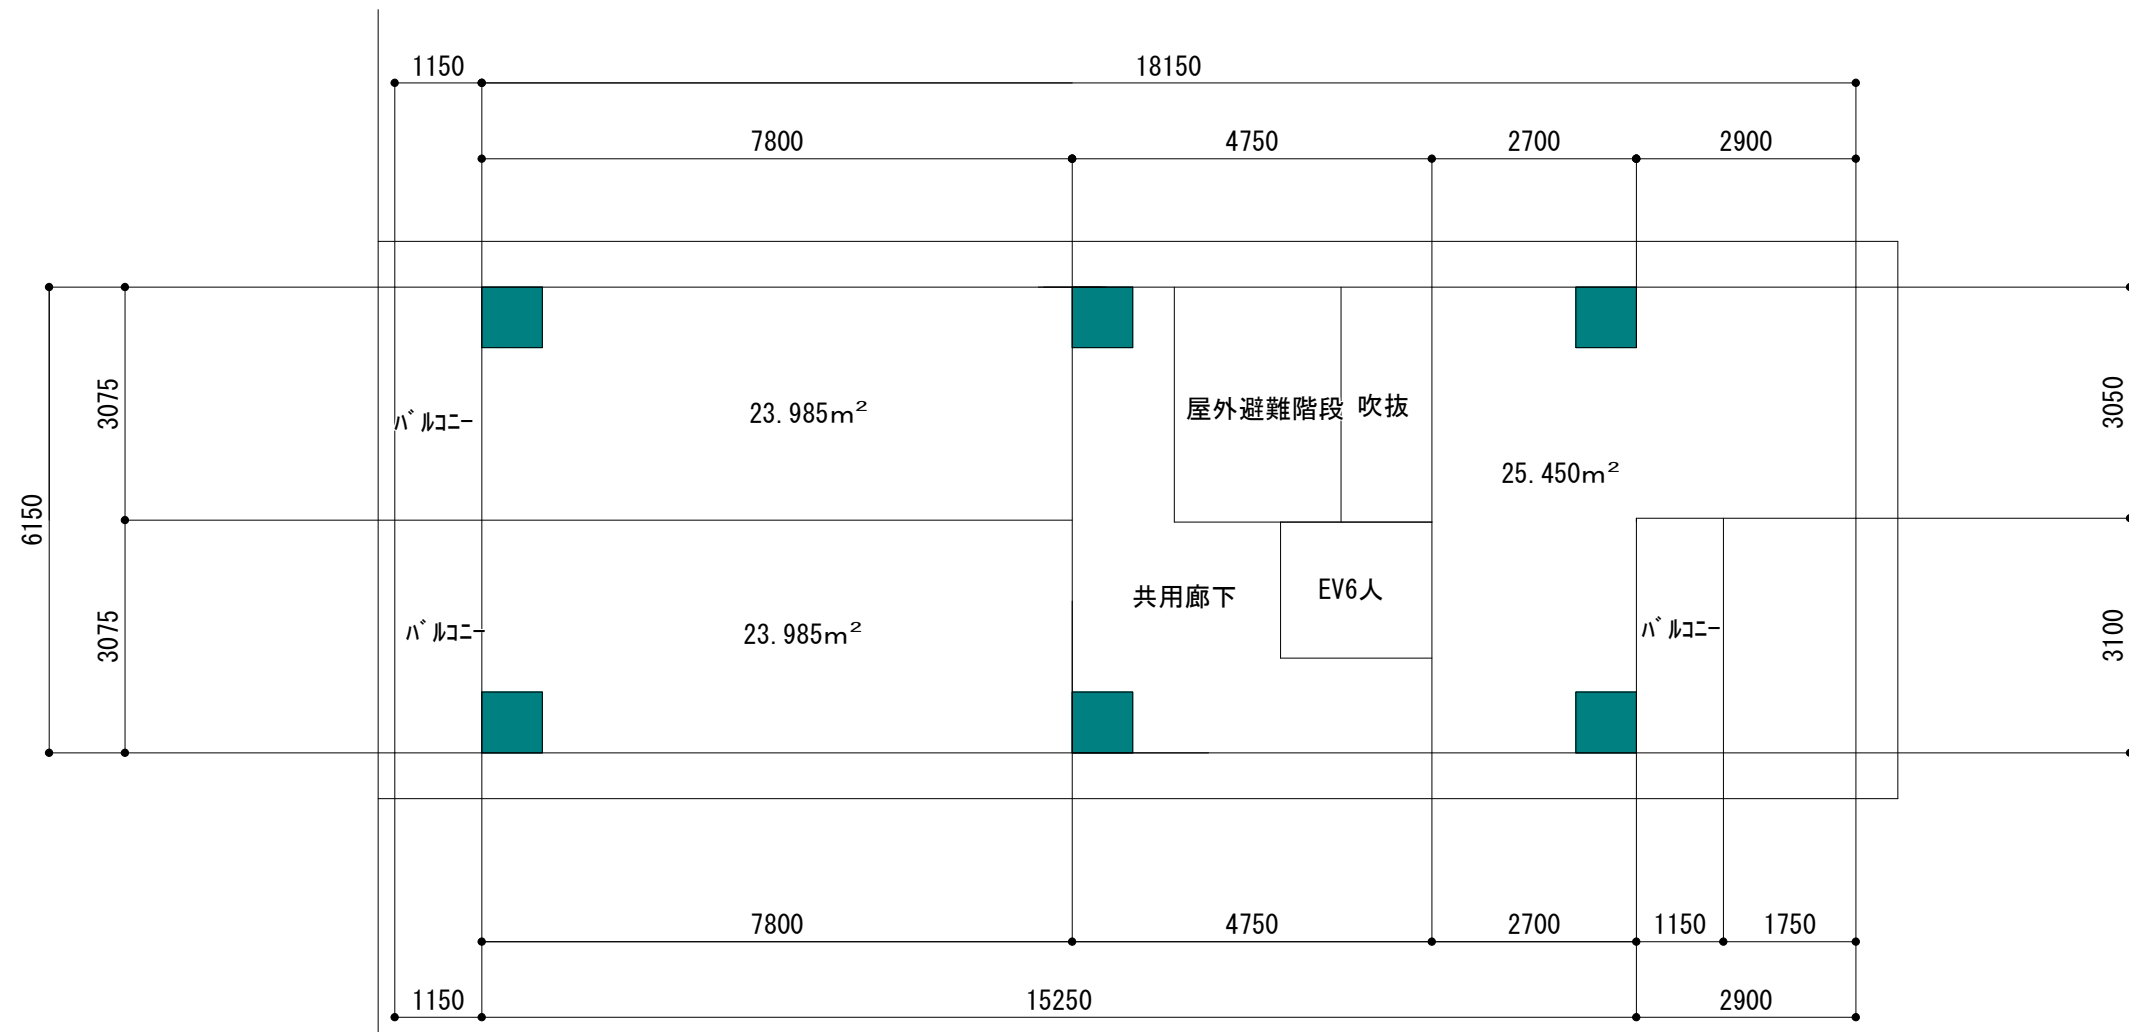


面積表													
	住戸部分	その他	容積対象面積	EV	共用部分	車庫駐輪面積	基準法面積	バルコニー	吹抜	屋外階段	施工床面積	戸数	
床面積	1階	m ²	m ²	m ²	3.600 m ²	34.678 m ²	53.815 m ²	92.093 m ²	m ²	3.720 m ²	6.820 m ²	102.633 m ²	戸
	2階	73.420 m ²	m ²	73.420 m ²	3.600 m ²	15.073 m ²	m ²	92.093 m ²	10.638 m ²	3.720 m ²	6.820 m ²	113.271 m ²	3 戸
	3階	73.420 m ²	m ²	73.420 m ²	3.600 m ²	15.073 m ²	m ²	92.093 m ²	10.638 m ²	3.720 m ²	6.820 m ²	113.271 m ²	3 戸
	4階	73.420 m ²	m ²	73.420 m ²	3.600 m ²	15.073 m ²	m ²	92.093 m ²	10.638 m ²	3.720 m ²	6.820 m ²	113.271 m ²	3 戸
	5階	73.420 m ²	m ²	73.420 m ²	3.600 m ²	15.073 m ²	m ²	92.093 m ²	10.638 m ²	3.720 m ²	6.820 m ²	113.271 m ²	3 戸
	6階	73.420 m ²	m ²	73.420 m ²	3.600 m ²	15.073 m ²	m ²	92.093 m ²	10.638 m ²	3.720 m ²	6.820 m ²	113.271 m ²	3 戸
	7階	73.420 m ²	m ²	73.420 m ²	3.600 m ²	15.073 m ²	m ²	92.093 m ²	10.638 m ²	3.720 m ²	6.820 m ²	113.271 m ²	3 戸
	8階	73.420 m ²	m ²	73.420 m ²	3.600 m ²	15.073 m ²	m ²	92.093 m ²	10.638 m ²	3.720 m ²	6.820 m ²	113.271 m ²	3 戸
	9階	73.420 m ²	m ²	73.420 m ²	3.600 m ²	15.073 m ²	m ²	92.093 m ²	10.638 m ²	3.720 m ²	6.820 m ²	113.271 m ²	3 戸
	10階	m ²	m ²	m ²	m ²	m ²	m ²	m ²	m ²	m ²	m ²	m ²	戸
	11階	m ²	m ²	m ²	m ²	m ²	m ²	m ²	m ²	m ²	m ²	m ²	戸
延べ面積	587.360 m ²		m ²	587.360 m ²	32.400 m ²	155.262 m ²	53.815 m ²	828.837 m ²	85.104 m ²	33.480 m ²	61.380 m ²	1,008.801 m ²	24 戸
												305.17 坪	
敷地面積						147.330 m ²	建蔽率						
建築面積						m ²	容積率	587.36/147.33×100=398.67<400					



記事・訂正	承認	 大阪市旭区大宮2丁目14番20号 TEL 06-6956-2639 株式会社 高橋工務店	製図	工事名	図番
	検図		K. NAKAGAWA 作成 平成27年 9月 2日	仮称 玉造マンション 図面名 1階平面図 縮尺 1/100	



記事・訂正	

承認
検図



大阪市旭区大宮2丁目14番20号 TEL 06-6956-2639
 株式会社 高橋工務店

製図 K. NAKAGAWA
 作成 平成27年 9月 2日

工事名	仮称 玉造マンション	工事設計図
図面名	2～9階平面図	縮尺 1/100

図番 —