

# 参考求積図 4

大阪市城東区今福西三丁目 5 9 番 3  
6 0 番 9

座標求積表

地番	立会後有効		
測点	Xn	Yn	(Xn+1 - Xn-1) Yn
P8	100.679	89.970	-447.600750
P14	102.144	99.830	1695.512720
P16	117.663	99.788	1684.920380
P17	119.029	91.502	-964.797088
P9	107.119	89.527	-1642.820450
	倍面積	325.214812	
	面積	162.6074060	
	地積	162.60 m <sup>2</sup>	
	坪数	49.18	


地番	立会後後退		
測点	Xn	Yn	(Xn+1 - Xn-1) Yn
P16	117.663	99.788	66.059656
P15	119.691	99.783	333.175437
P3	121.002	91.830	-60.791460
P17	119.029	91.502	-305.525178
	倍面積	32.918455	
	面積	16.4592275	
	地積	16.45 m <sup>2</sup>	
	坪数	4.97	

総計 179.0666335

登記上面積	5 9 番 3	45.95 m <sup>2</sup>
	6 0 番 9	103.50 m <sup>2</sup>
合計		149.45 m <sup>2</sup>

- 注) 大阪市道路明示未決済、隣地筆界確認書調印未了につき  
確定境界線・確定面積ではありません。  
依って、面積・辺長の増減が予測されます。
- 注) 道路中心線・道路後退線・隅切等の建築制限については  
建築計画に基づき担当行政課にて確認して下さい。

縮尺 1/100

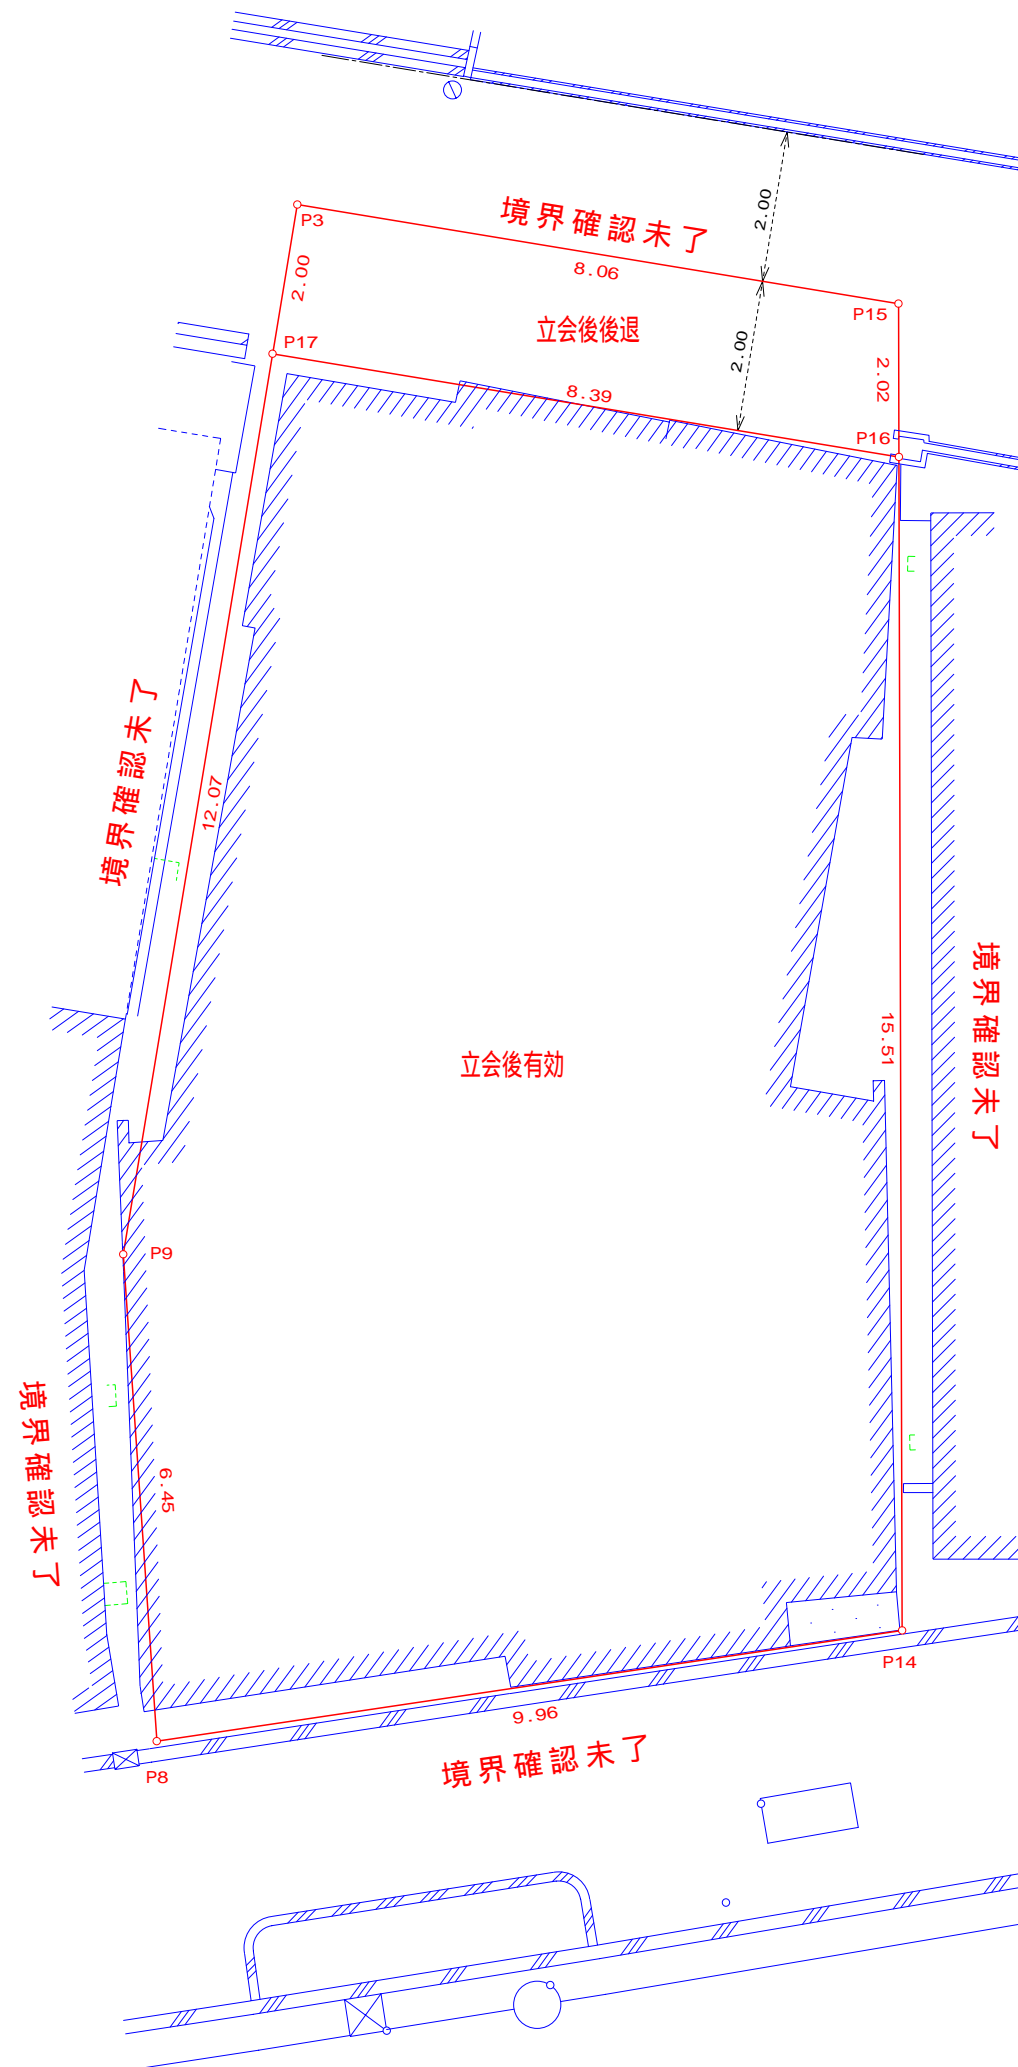

単位: m	平成 27 年 6 月 2 日 作成
大阪市阿倍野区阪南町四丁目 3 番 22 - 106 号	
登録番号 大阪第 2696 号	
土地家屋調査士 大畑勝稔	
TEL 06-6690-0319 FAX 06-6690-0329	

参考図